

---

**De:** Steve Cassulo <Steven.Cassulo@WasteConnections.com>  
**Enviado:** Viernes 31 de mayo de 2024 a las 7:53 PM  
**Para:** Baitong Chen  
**Cc:** Nicole Ward; Sullivan, Pat; Lizabeth Gómez; Nathaniel Dickel  
**Asunto:** Asunto: Un mapa actualizado de los desechos en el lugar  
**Adjuntos:** C-801 Liner Limits.pdf

[REMITENTE EXTERNO: Tenga precaución con los enlaces/adjuntos]

---

Chris,

Adjunto un mapa actualizado de los desechos en el lugar para las instalaciones. Por favor, dinos si tienen alguna pregunta.

Atentamente,

Steve Cassulo  
Gerente de Distrito  
661-371-9214

**De:** Baitong Chen <BChen@aqmd.gov>  
**Enviado:** Viernes 10 de mayo de 2024 a las 12:16 PM  
**Para:** Steve Cassulo <Steven.Cassulo@WasteConnections.com>  
**Cc:** Nicole Ward <nicole.ward@wasteconnections.com>; Sullivan, Pat <PSullivan@SCSEngineers.com>; Lizabeth Gomez <LGomez@aqmd.gov>; Nathaniel Dickel <NDickel@aqmd.gov>  
**Asunto:** Un mapa actualizado de los

desechos en el lugar Hola Steve,

Quisiera realizar un seguimiento del análisis de la reunión quincenal realizada hoy más temprano. Comprendemos que las instalaciones están buscando el problema de los desechos en el lugar asociados al área cerca de la estación de antorchas. ¿Podrías proporcionarme, por favor, un plan actualizado de los desechos en el lugar/un mapa de las instalaciones antes del 31 de mayo de 2024?


Por favor, hazme saber si necesitan más tiempo para investigar el problema.

Gracias Chris



**Baitong (Chris) Chen, PhD** | Ingeniero en Calidad del Aire |  
Distrito de Gestión de la Calidad del Aire de la Costa Sur | [www.aqmd.gov](http://www.aqmd.gov)  
21865 Copley Drive | Diamond Bar, CA 91765  
Teléfono: (909) 396-2607  
[BChen@aqmd.gov](mailto:BChen@aqmd.gov)

P:\Waste Connections\Chiquita Flare Drainage\CAD\SheetFiles\Figures\C-801 Liner Area

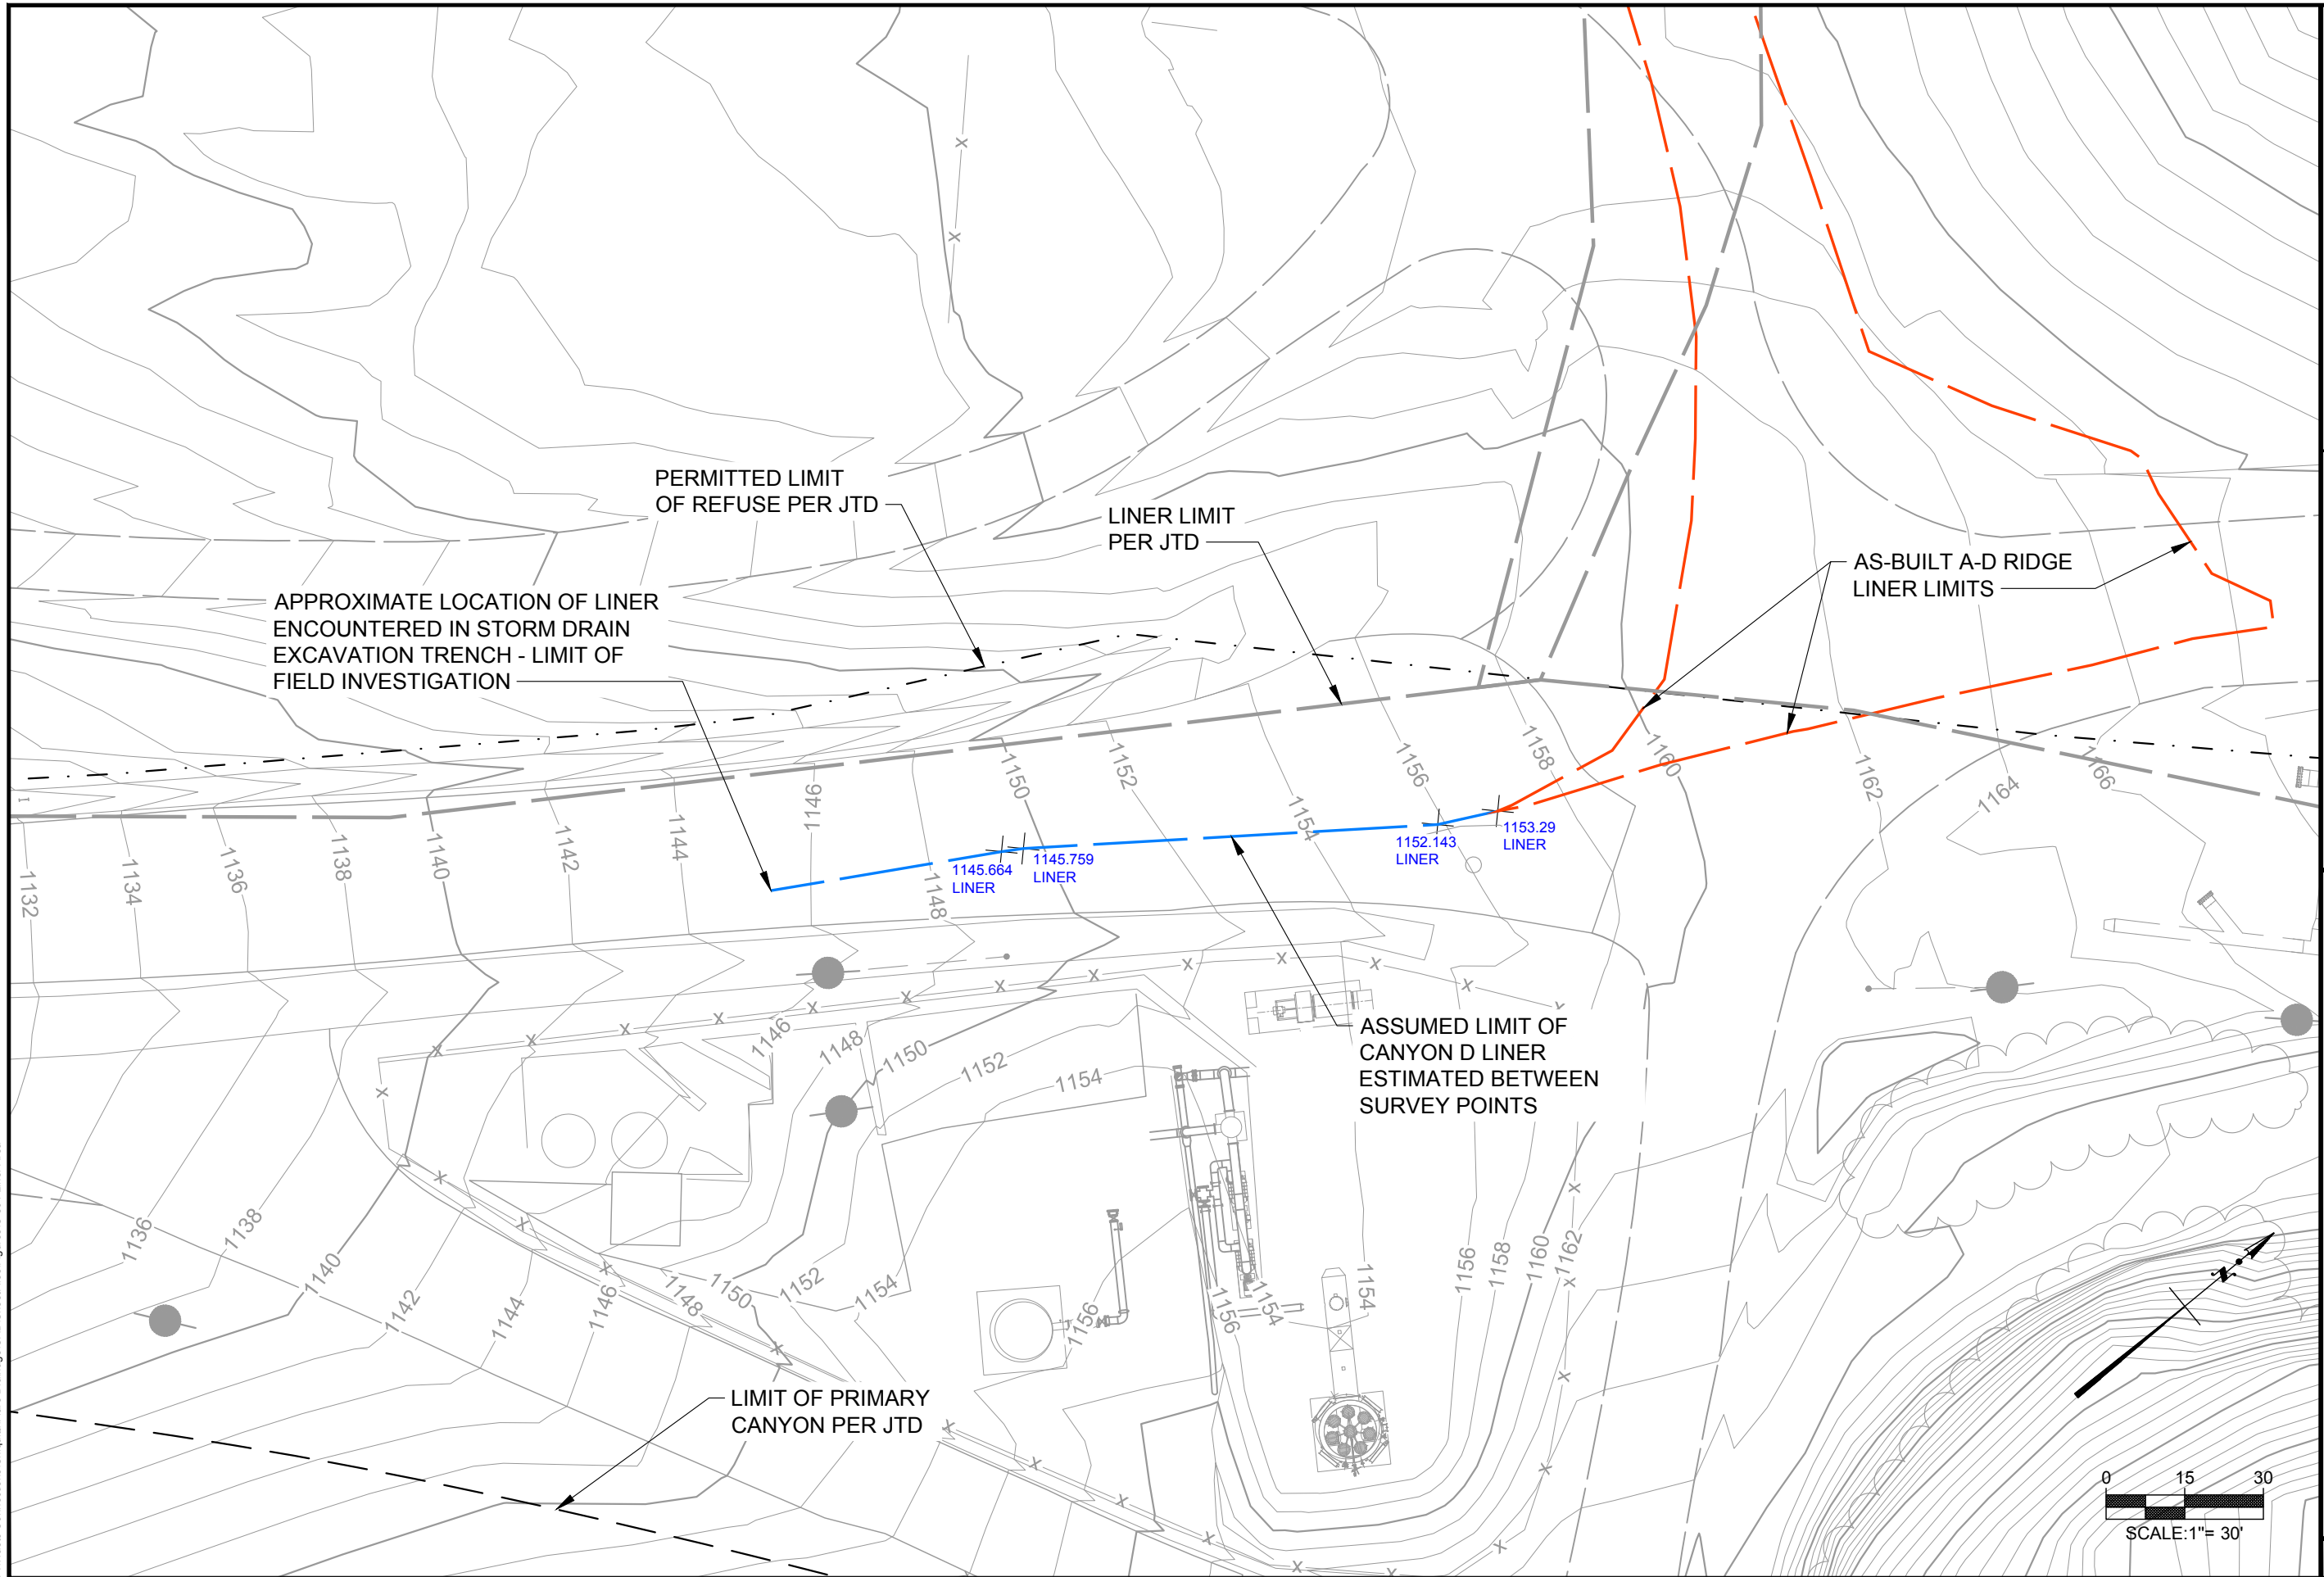

CHIQUITA CANYON LANDFILL

WASTE CONNECTIONS

DESIGNED BY: -	DATE: 05-31-2024
DRAWN BY: ANP	PROJ. NO.: 0000-0000
CHECKED BY: JMH	
APPROVED BY: -	

# LINER LIMITS

FIGURE 1



**TETRA TECH**  
 21700 Copley Drive, Suite 200  
 Diamond Bar, CA 91765  
 TEL 909.860.7777 FAX 909.860.8017